




Ansicht West

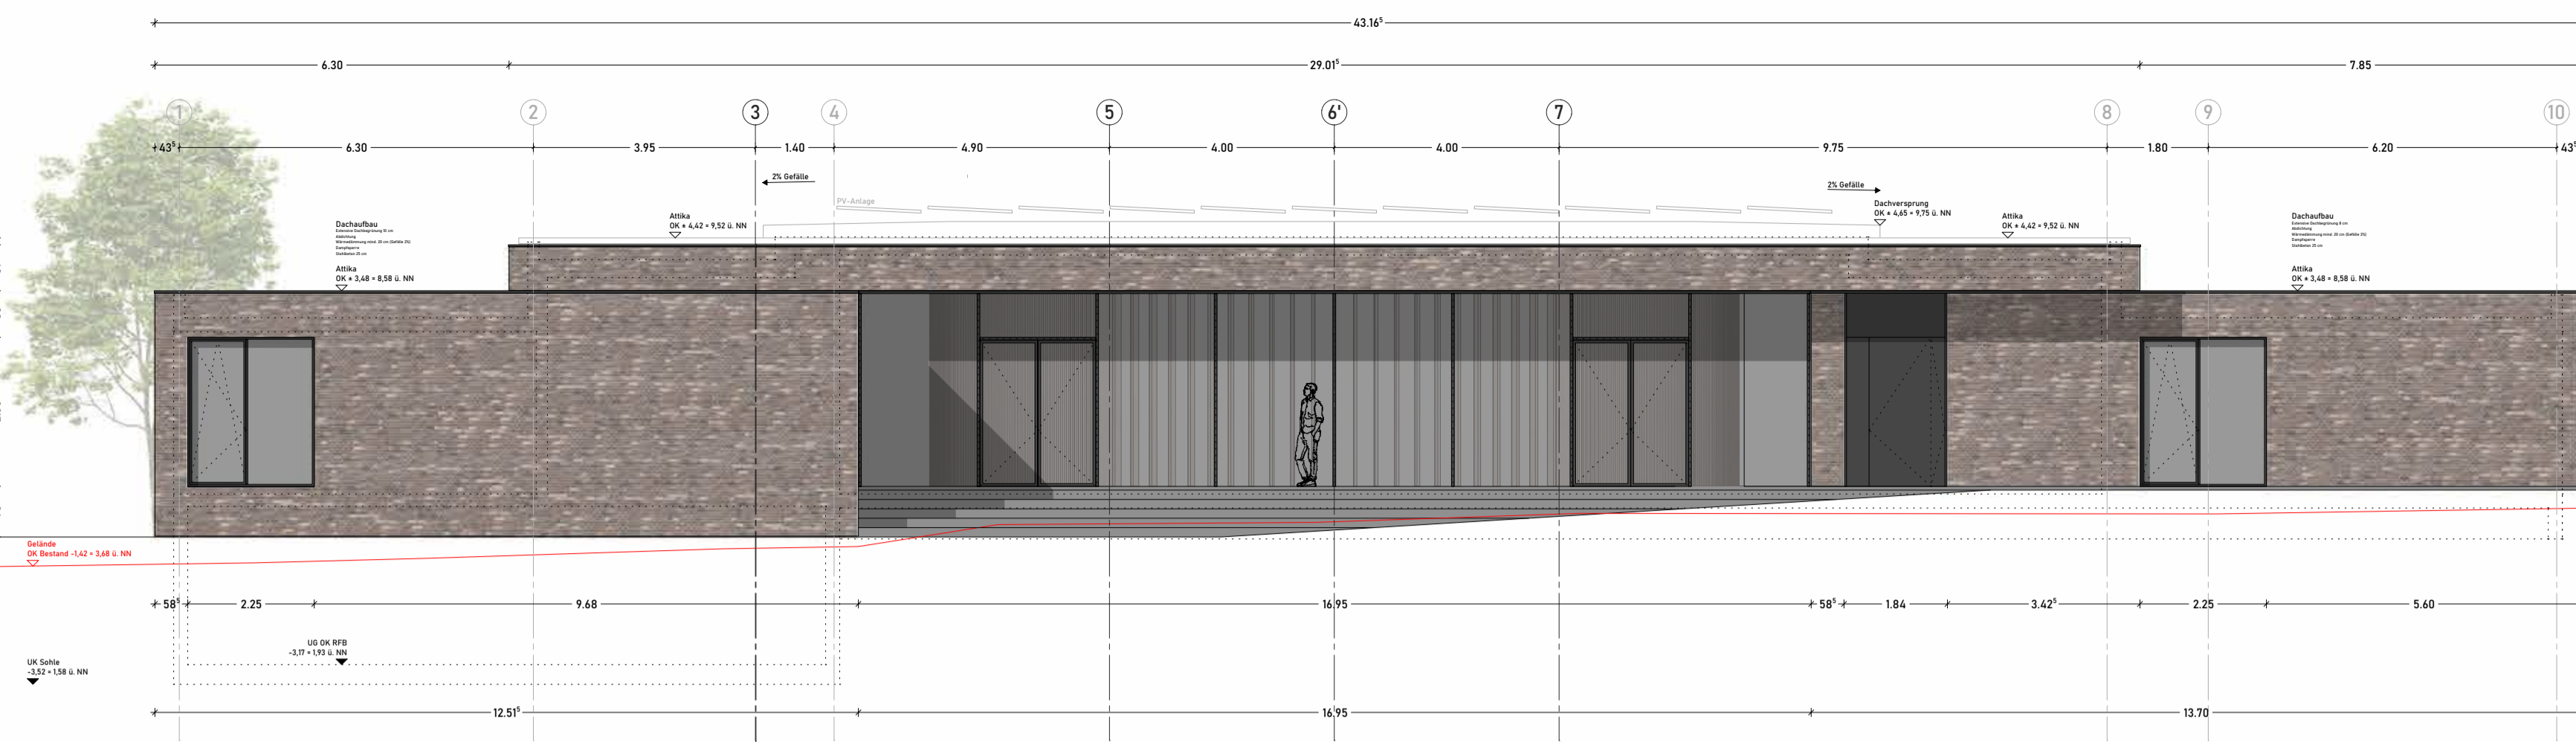


Ansicht Ost

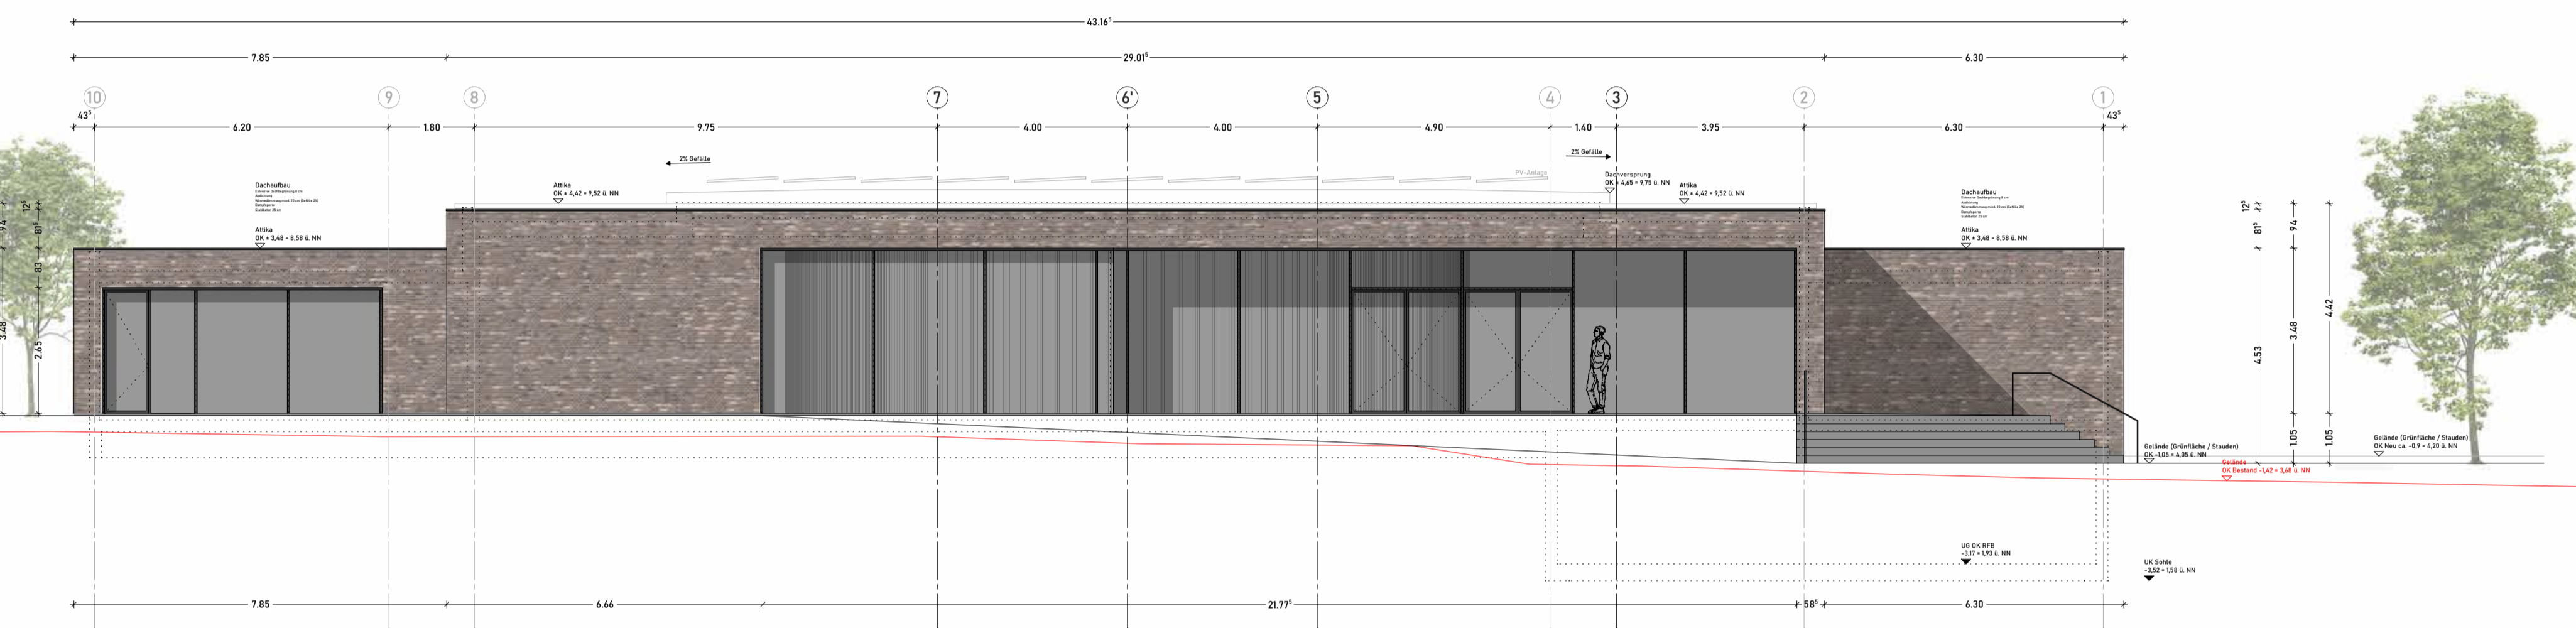

Ansicht Nord

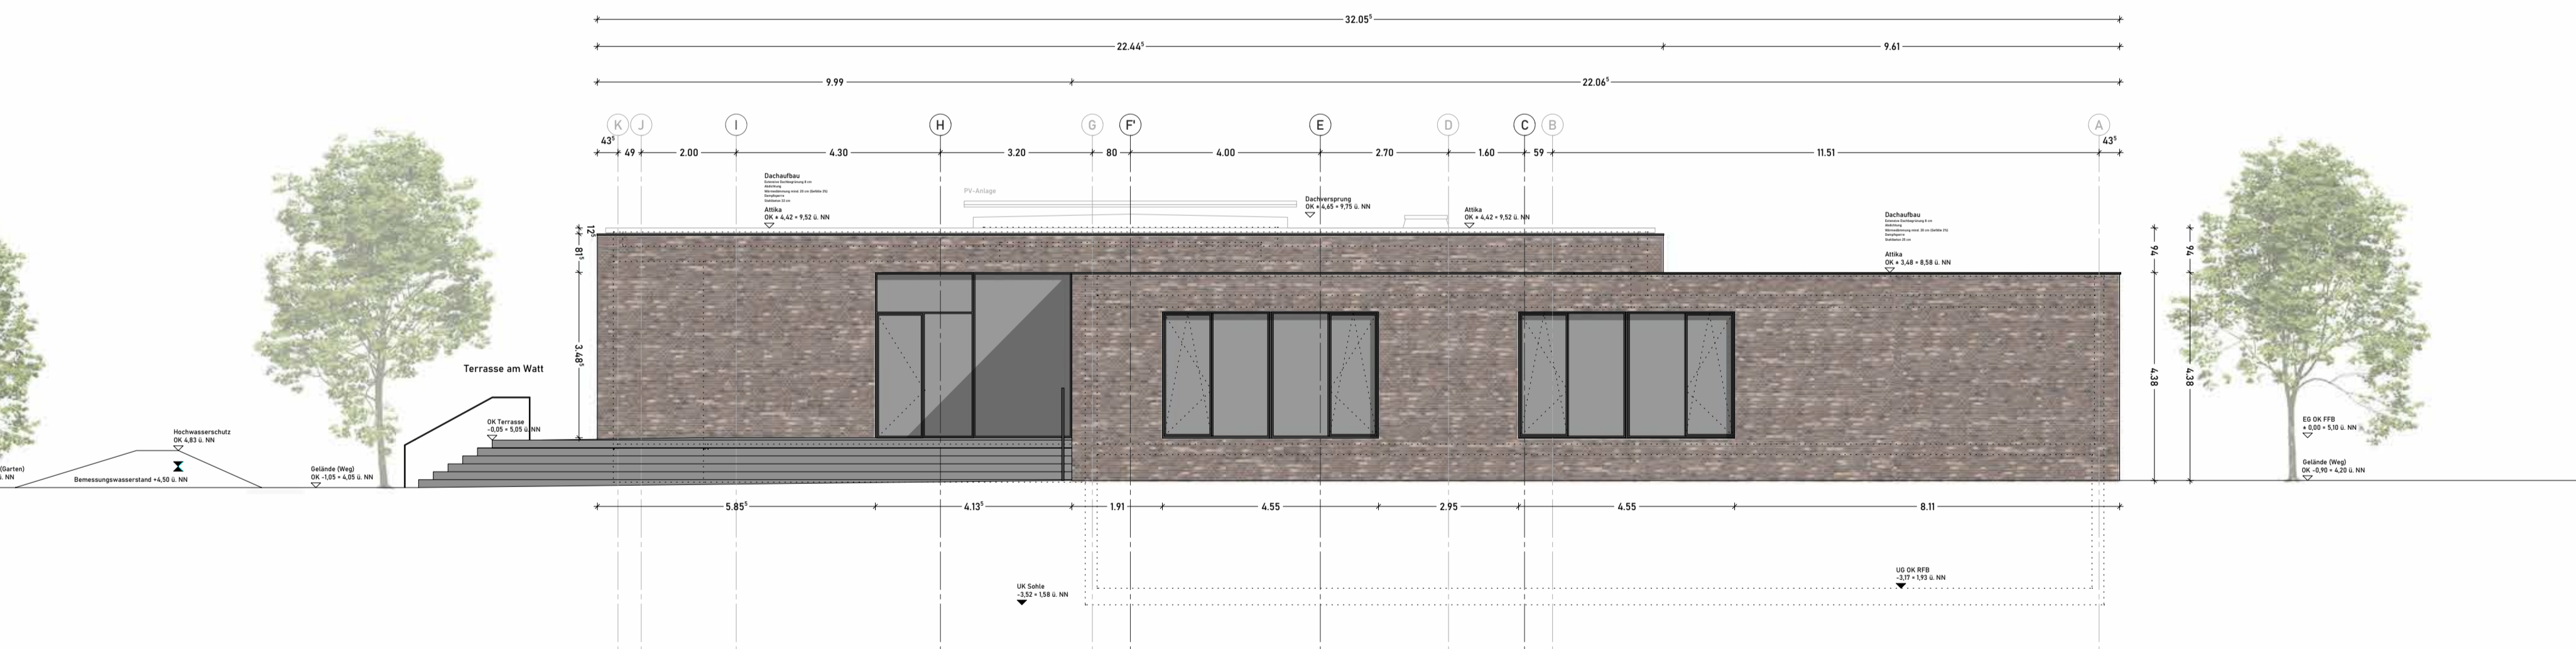

Ansicht Süd

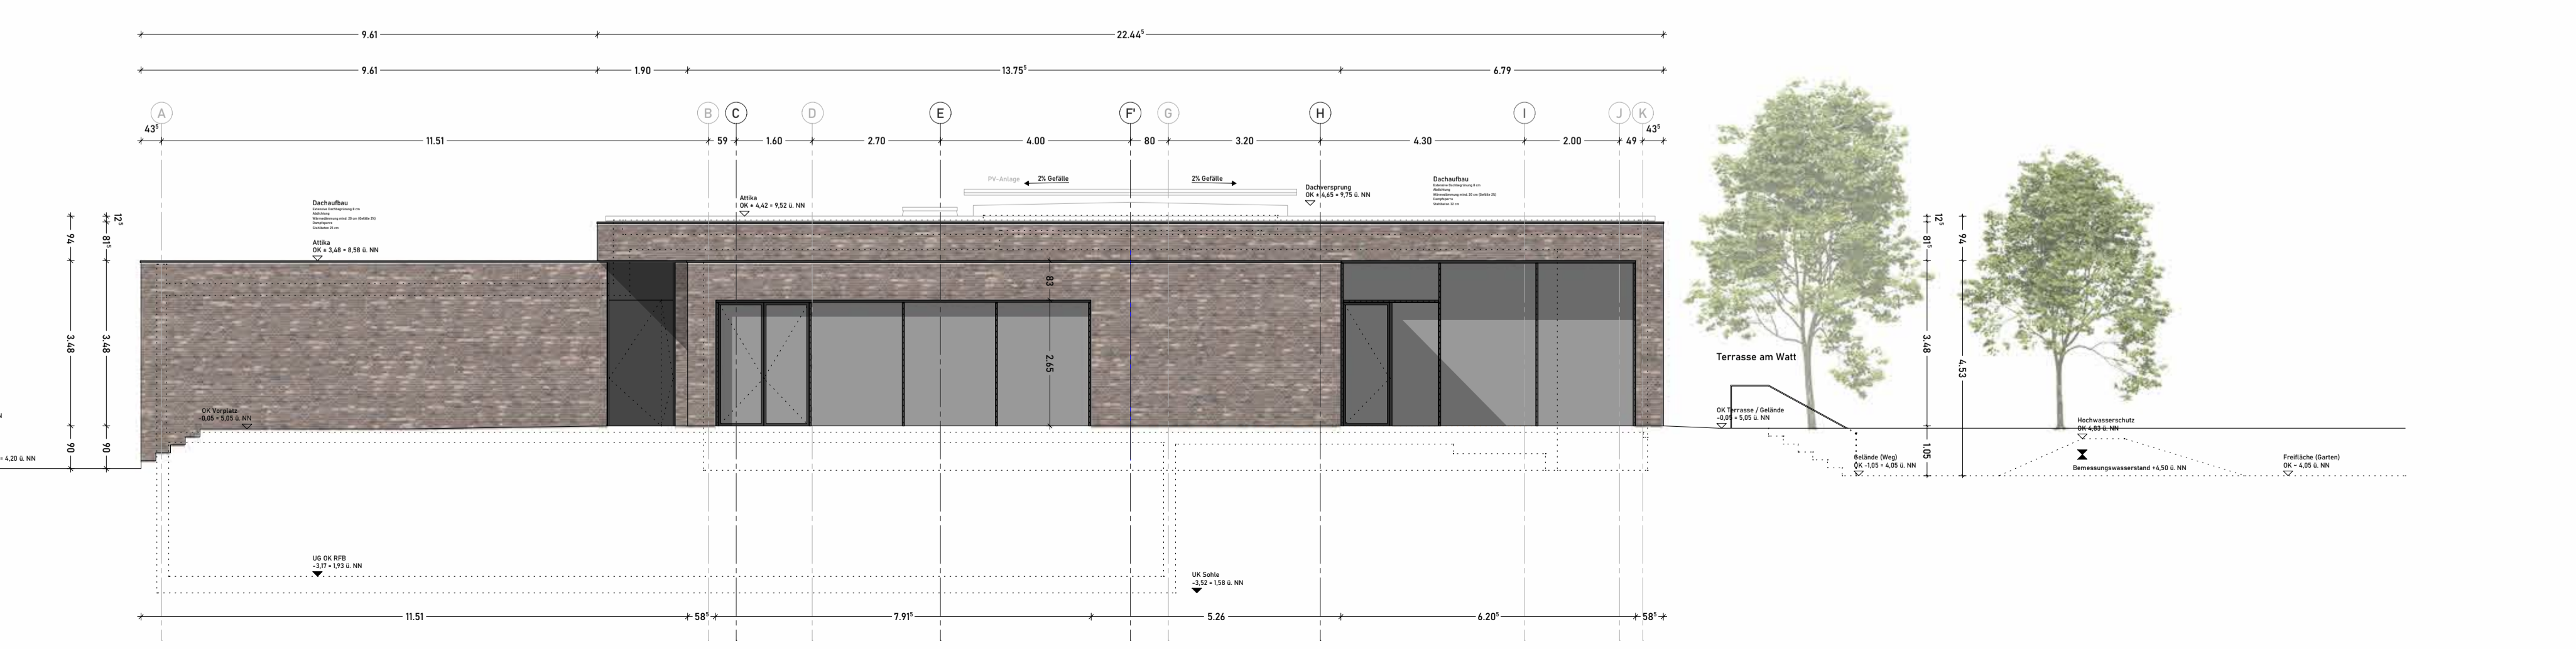

Änderung:	Index:	Datum:	Legende:
Verkürzung Gebäude im südlichen Bereich um 1,6m	01	26.07.2022	
Entfall Loggia Kinderbetreuung	02	01.08.2022	
Abschluss Entwurfsplanung			
Anpassungen Ansichten (siehe Revisionswolken)	03	09.08.2022	
Ergänzung Achsen / Anpassung Hauptdach	04	31.08.2022	
Anpassung Dach 2 (Auskragung / Attikabereich)			



Bauvorhaben:
Abriß und Neubau Haus des Gastes in Nebel / Amrum
 Meeskwei 1a
 25946 Nebel / Amrum



Bauherr / Auftraggeber: Amrum Touristik Nebel Meeskwei 1a 25946 Nebel / Amrum T: 04682 / 2396 E: kaufhaus.bendixen@t-online.de Bauherrnvertretung: Bürgermeister Cornelius Bendixen Stellvertreter Bürgermeisterin Elka Dethlefsen Bauausschussvorsitzender Martin Drewes Tourismusausschussvorsitzender Tobias Lancker	Nutzer: Amrum Touristik AöR Inselstraße 14 25946 Nebel / Amrum T: 04682 / 940 312 E: frank.timpe@amrum.de Vorstand: Frank Timpe	Projektsteuerung: CONVIS Baumanagement und Projektsteuerung GmbH Im Holtergrund 3 28357 Bremen T: 0421 / 989 646 01 E: grieshaber@convis.com Projektleitung: Diermar Grieshaber			
Objektplanung Gebäude: Daniel Zajsek Architekten Sederanger 5 80338 München T: 089 / 189 132 71 E: amrum@dnizsk.com	Objektplanung Freianlagen: G2 Landschaft PartG mbB Sternstraße 5d 20357 Hamburg T: 040 / 431 844 25 E: info@g2landschaft.de	Objektplanung Tragwerk / Energieberatung: WP Ingenieure Partnerschaft Beratender Ingenieure mbB Mühlenkamp 59 22303 Hamburg T: 040 / 271 55 218 E: c.baerwald@wp-ingenieure.de			
Objektplanung HKLS: IB Pahl und Jacobsen Technische Gebäudeausrüstung Renckstraße 37 22746 Heide T: 0481 / 484 580 E: kjer.malte.eckelt@puj.info	Objektplanung ELT: Schlüter + Thomsen Ingenieurgesellschaft Sternstraße 162 22537 Neumünster T: 04321 / 900 431 E: thomsen@schlueter-thomsen.de	Objektplanung Brandschutz: Schlüter + Thomsen Brandschutz GmbH & Co. KG Bänksstraße 6 20097 Hamburg T: 040 / 709 751 80 E: yilmaz@schlueter-thomsen.de			
Geschoss: -	Planinhalt: Ansichten	Leistungsphase: Entwurfsplanung			
Maßstab: 1 : 100	Plandatum: 22.06.2022	Plannummer: AR3AGN-5-0-W00104	Planindex: 04	Gezeichnet / Datum: JS / 22.06.2022	Geprüft / Datum: DZ / 23.06.2022